


PLA D'ACCESSIBILITAT DE LA GARROTXA

LA CANYA

Plànol 3: Estudi de pendents

- Sense pendent
- Pendent mig
- Pendent alt

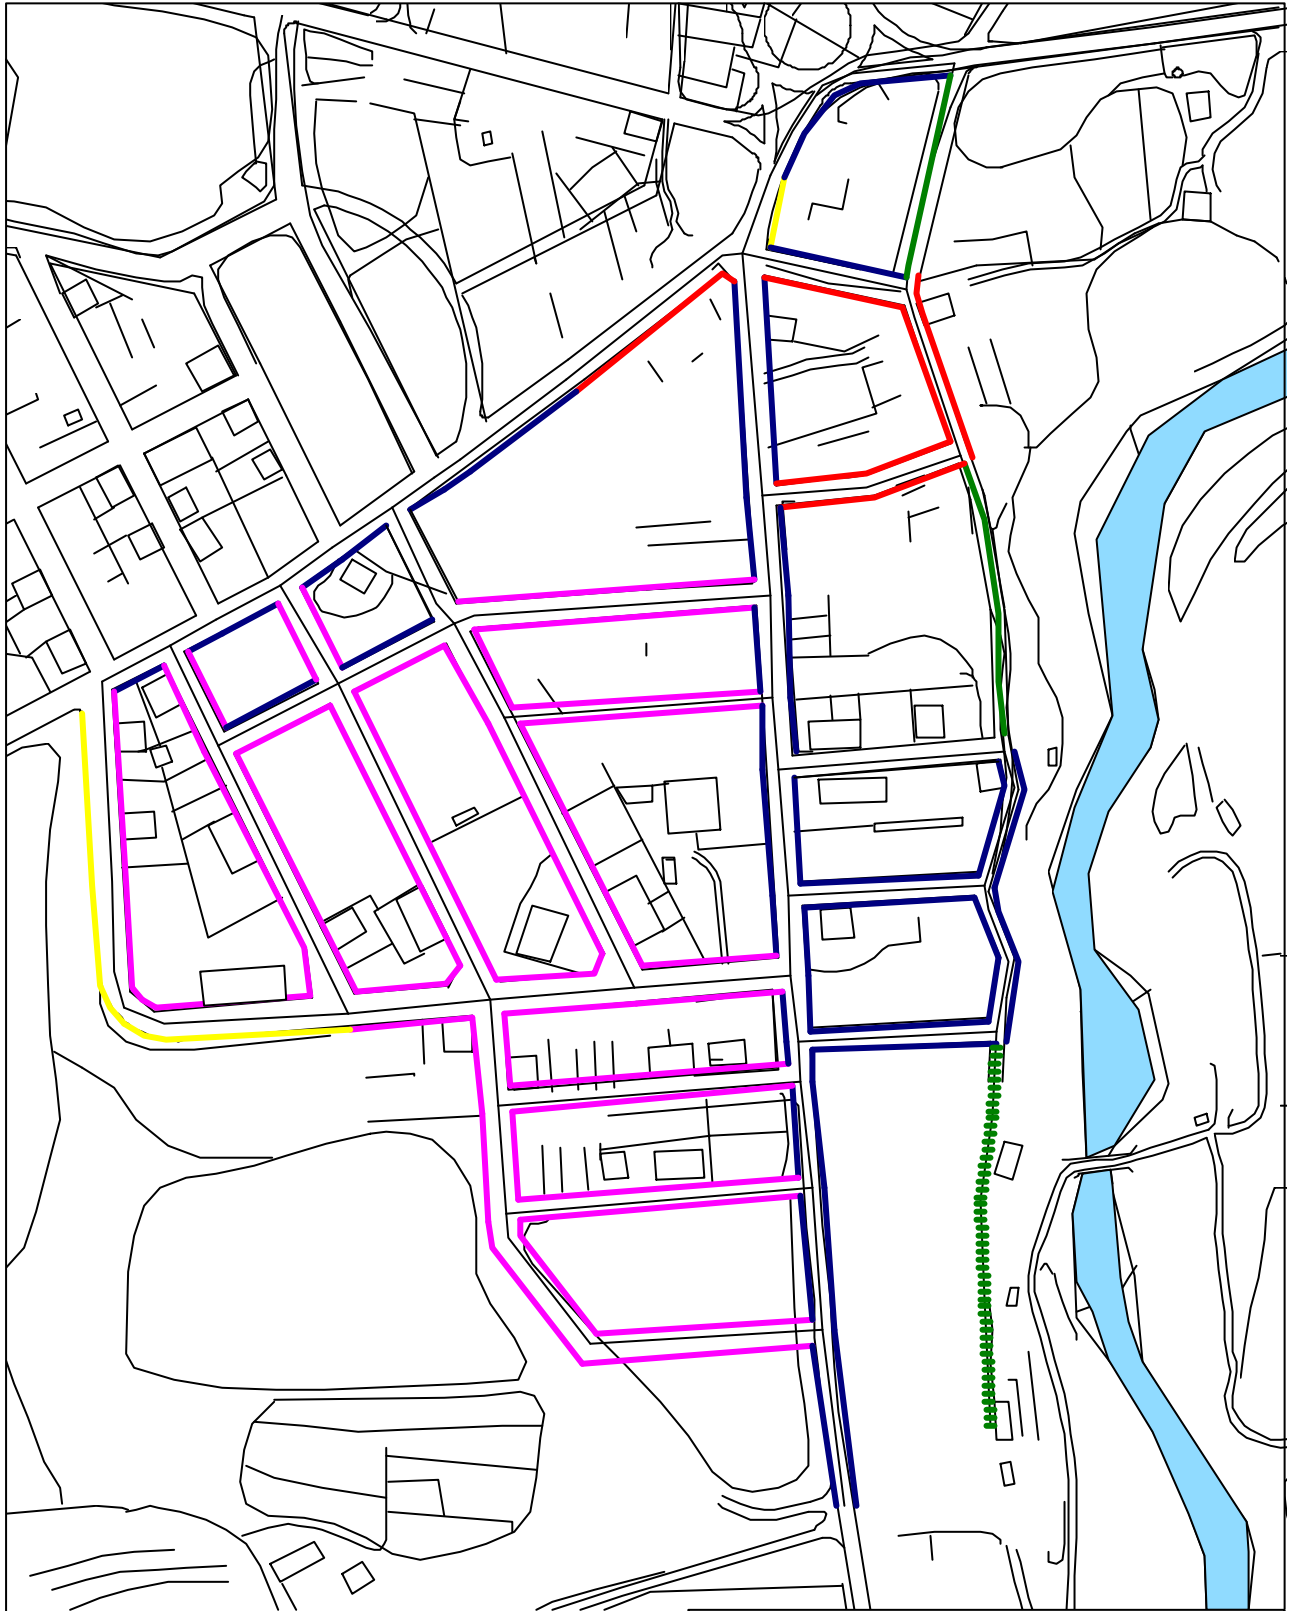


PLA D'ACCESSIBILITAT DE LA GARROTXA

LA CANYA

Plànol 4: Estat actual de voreres

- Vorera <90cm
- Vorera entre 90cm i 140cm
- Vorera >140cm
- Inexistència de vorera
- Camí de terra
- ⋯ Ample de carrer <5.80 m
- Plataforma única existent

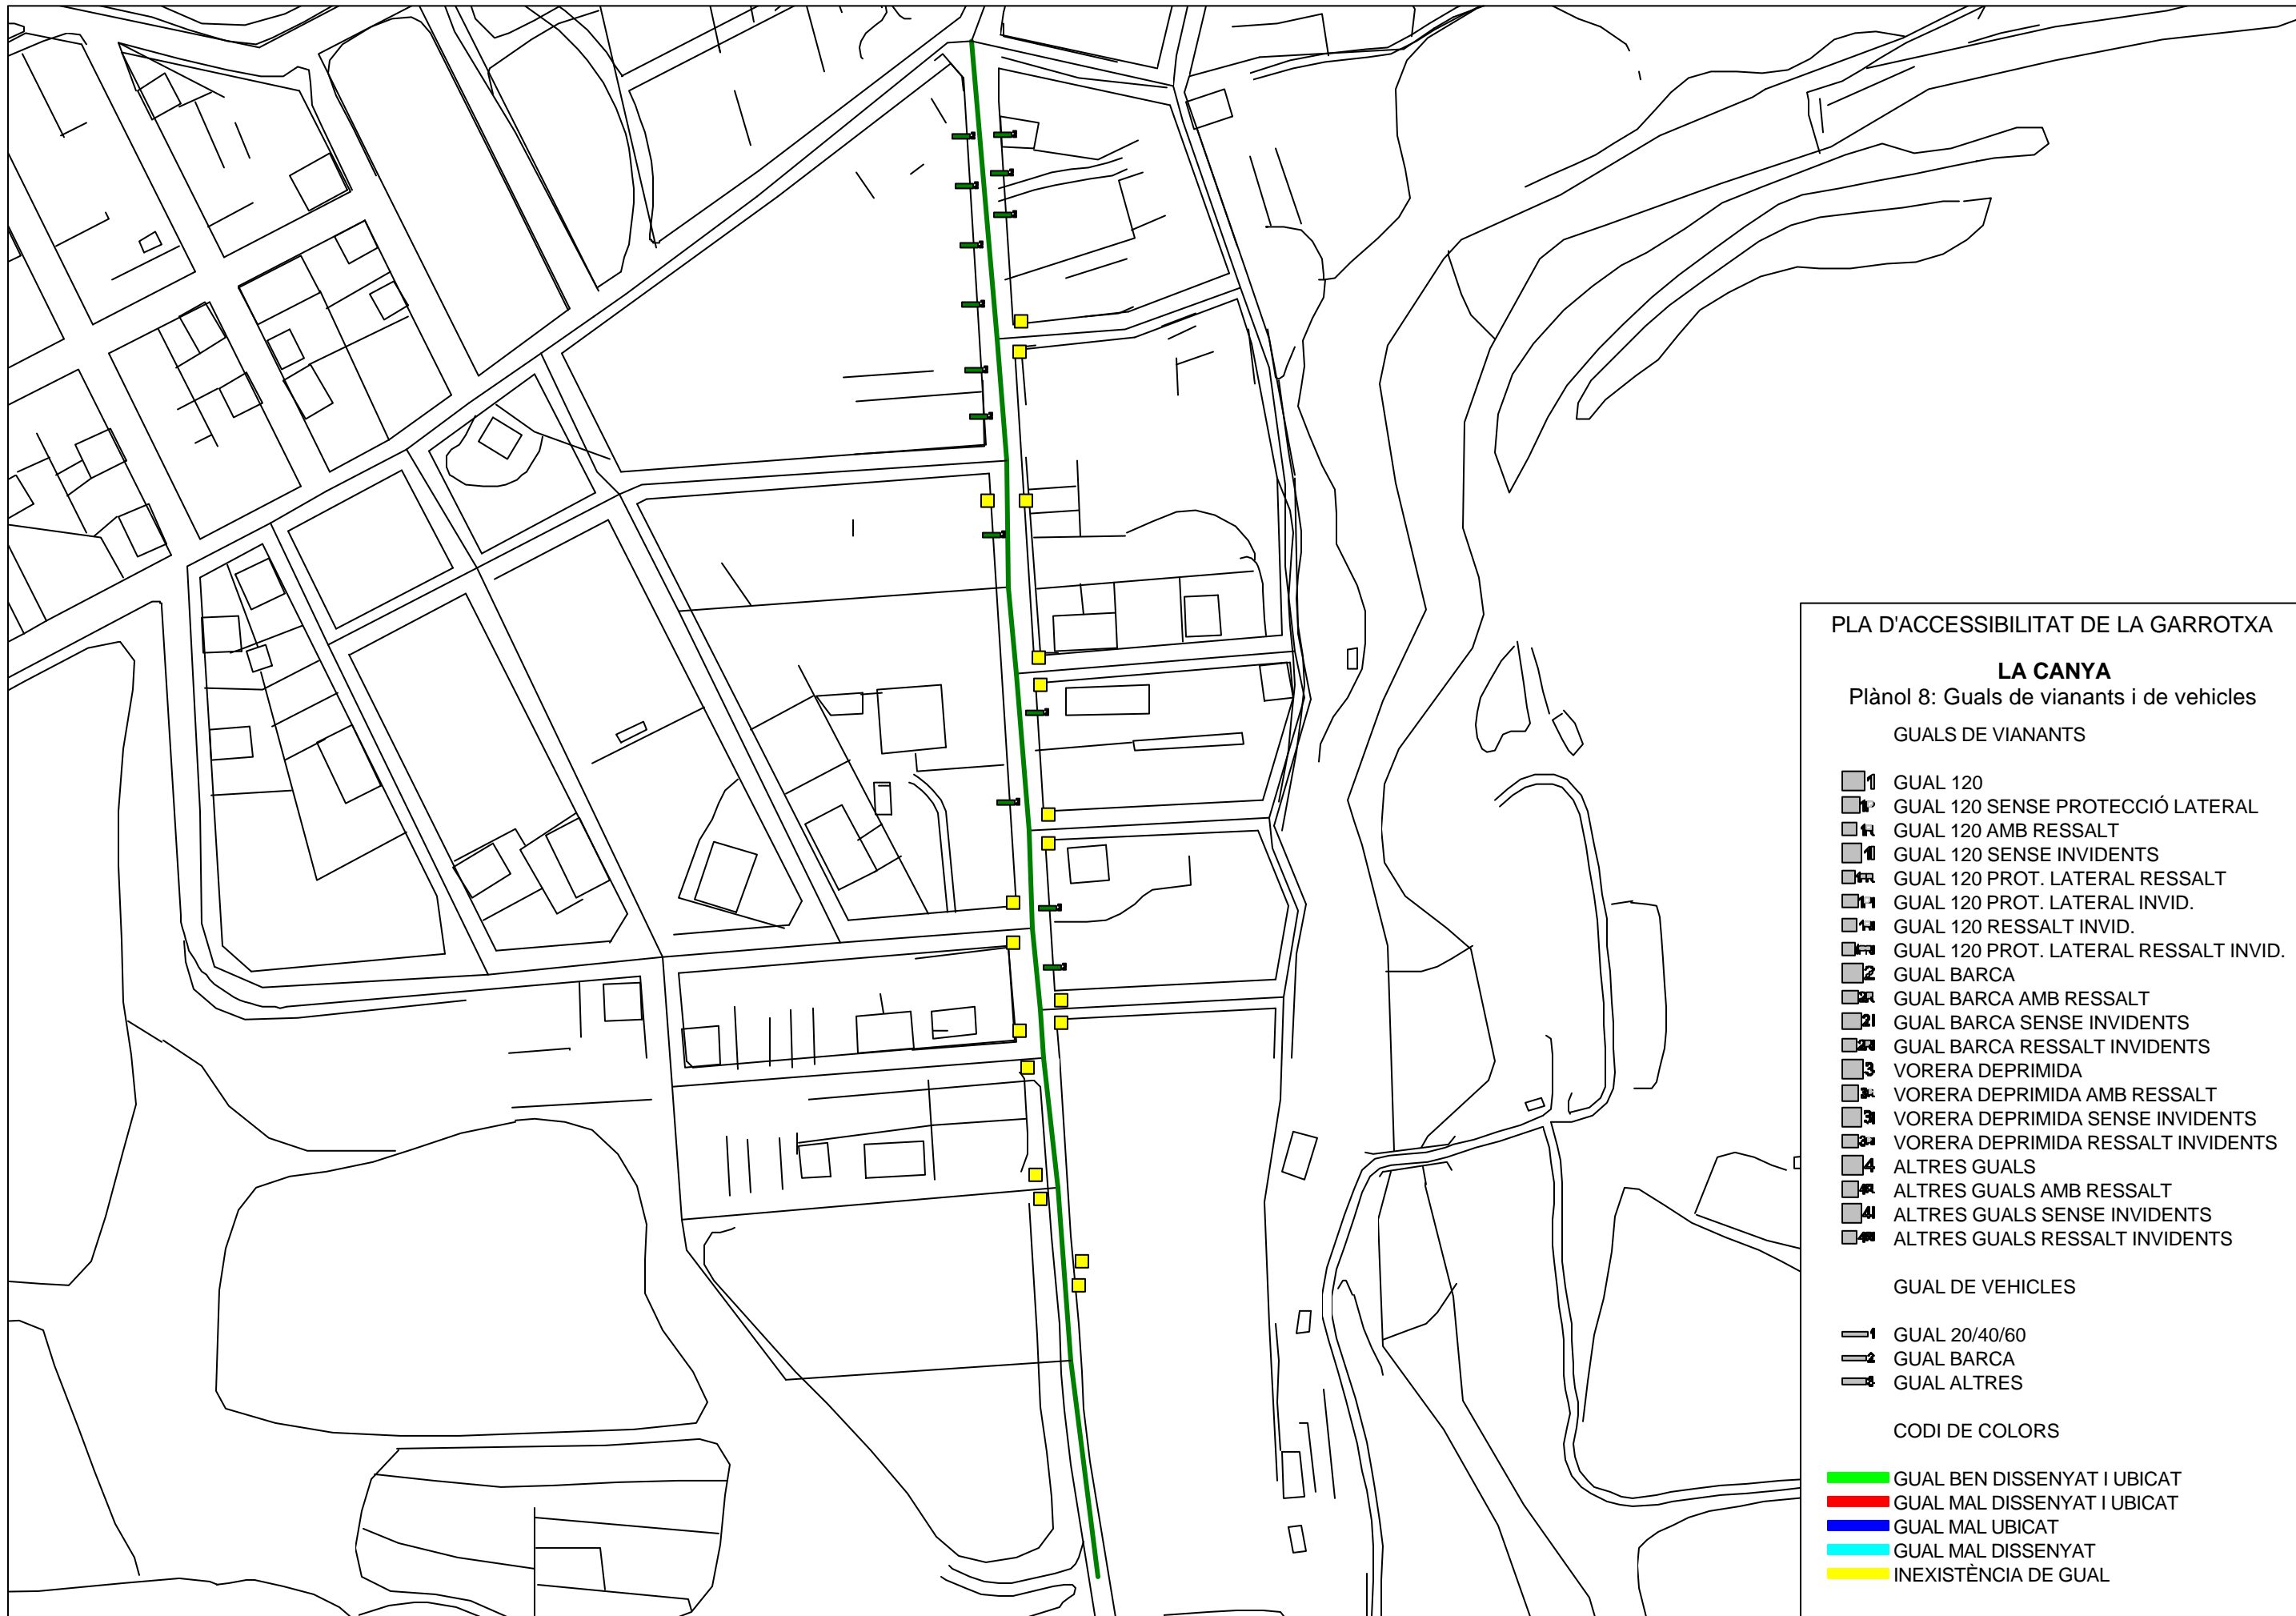

PLA D'ACCESSIBILITAT DE LA GARROTXA

LA CANYA

Plànol 8: Guals de vianants i de vehicles

GUALS DE VIANANTS


- 1 GUAL 120
- 1P GUAL 120 SENSE PROTECCIÓ LATERAL
- 1R GUAL 120 AMB RESSALT
- 1I GUAL 120 SENSE INVIDENTS
- 1RP GUAL 120 PROT. LATERAL RESSALT
- 1IP GUAL 120 PROT. LATERAL INVID.
- 1RP GUAL 120 RESSALT INVID.
- 1RP GUAL 120 PROT. LATERAL RESSALT INVID.
- 2 GUAL BARCA
- 2R GUAL BARCA AMB RESSALT
- 2I GUAL BARCA SENSE INVIDENTS
- 2RP GUAL BARCA RESSALT INVIDENTS
- 3 VORERA DEPRIMIDA
- 3R VORERA DEPRIMIDA AMB RESSALT
- 3I VORERA DEPRIMIDA SENSE INVIDENTS
- 3RP VORERA DEPRIMIDA RESSALT INVIDENTS
- 4 ALTRES GUALS
- 4R ALTRES GUALS AMB RESSALT
- 4I ALTRES GUALS SENSE INVIDENTS
- 4RP ALTRES GUALS RESSALT INVIDENTS


GUAL DE VEHICLES

- 1 GUAL 20/40/60
- 2 GUAL BARCA
- 3 GUAL ALTRES

CODI DE COLORS

- GUAL BEN DISSENYAT I UBICAT
- GUAL MAL DISSENYAT I UBICAT
- GUAL MAL UBICAT
- GUAL MAL DISSENYAT
- INEXISTÈNCIA DE GUAL

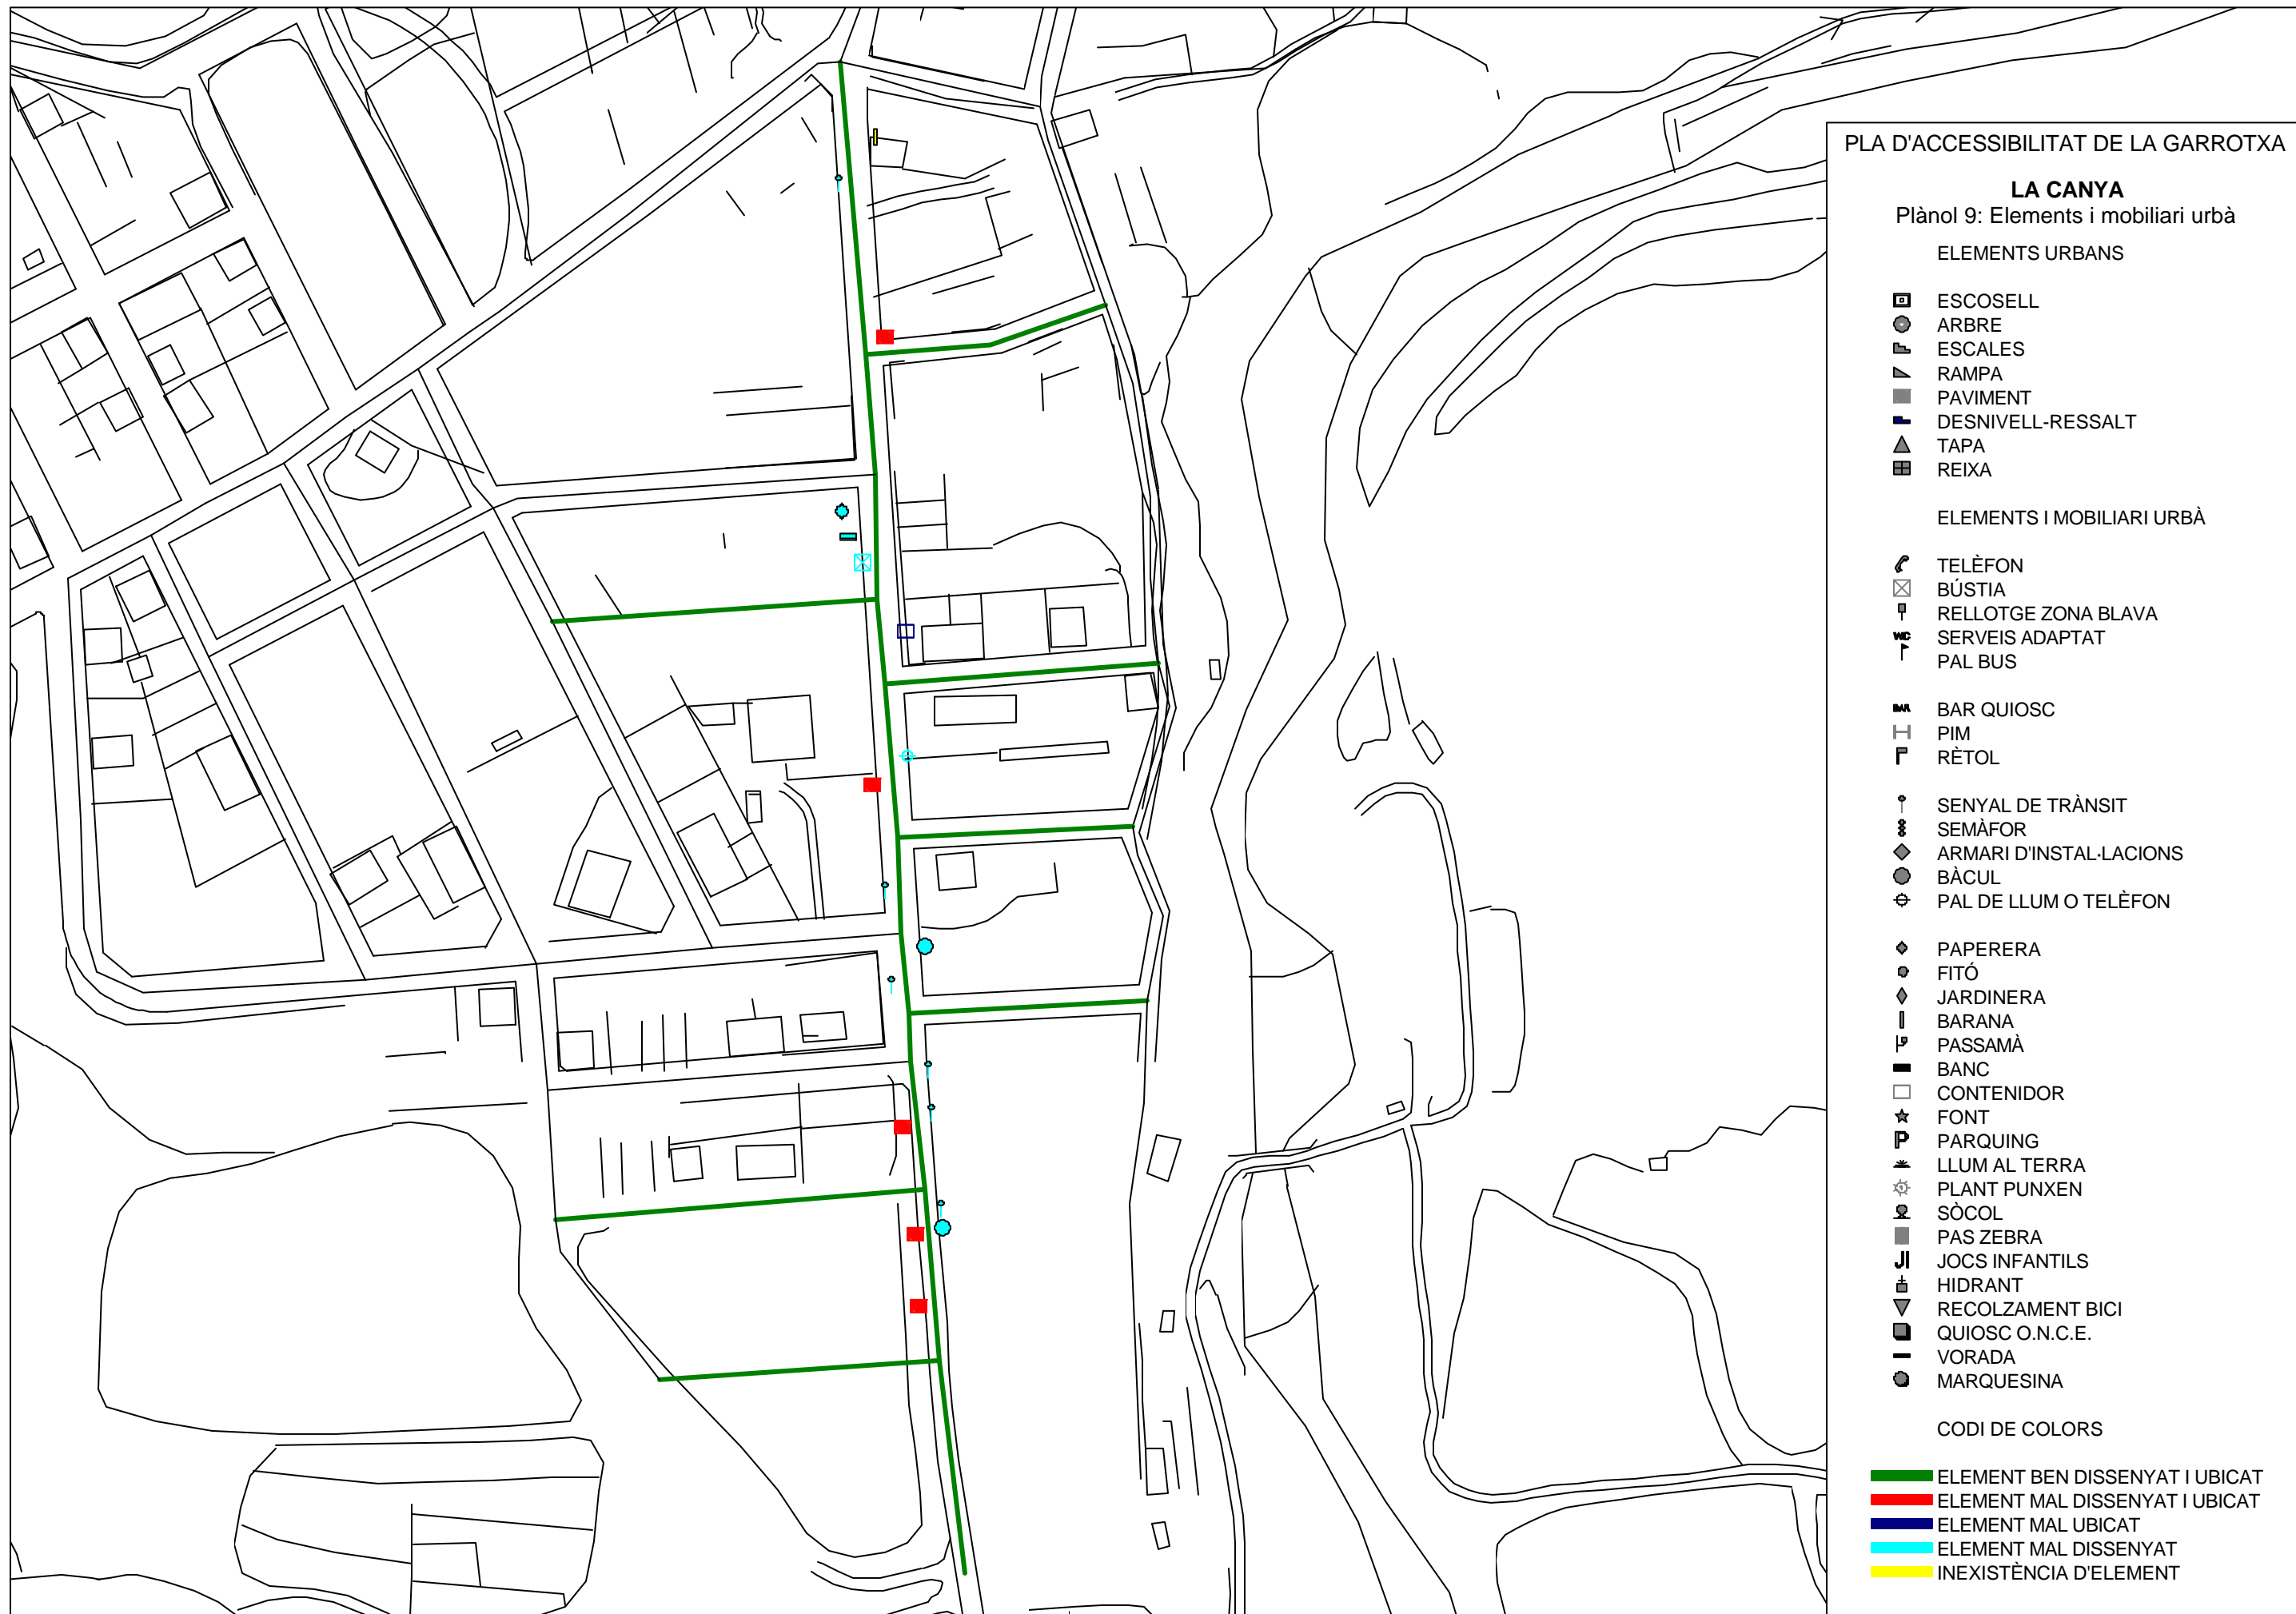

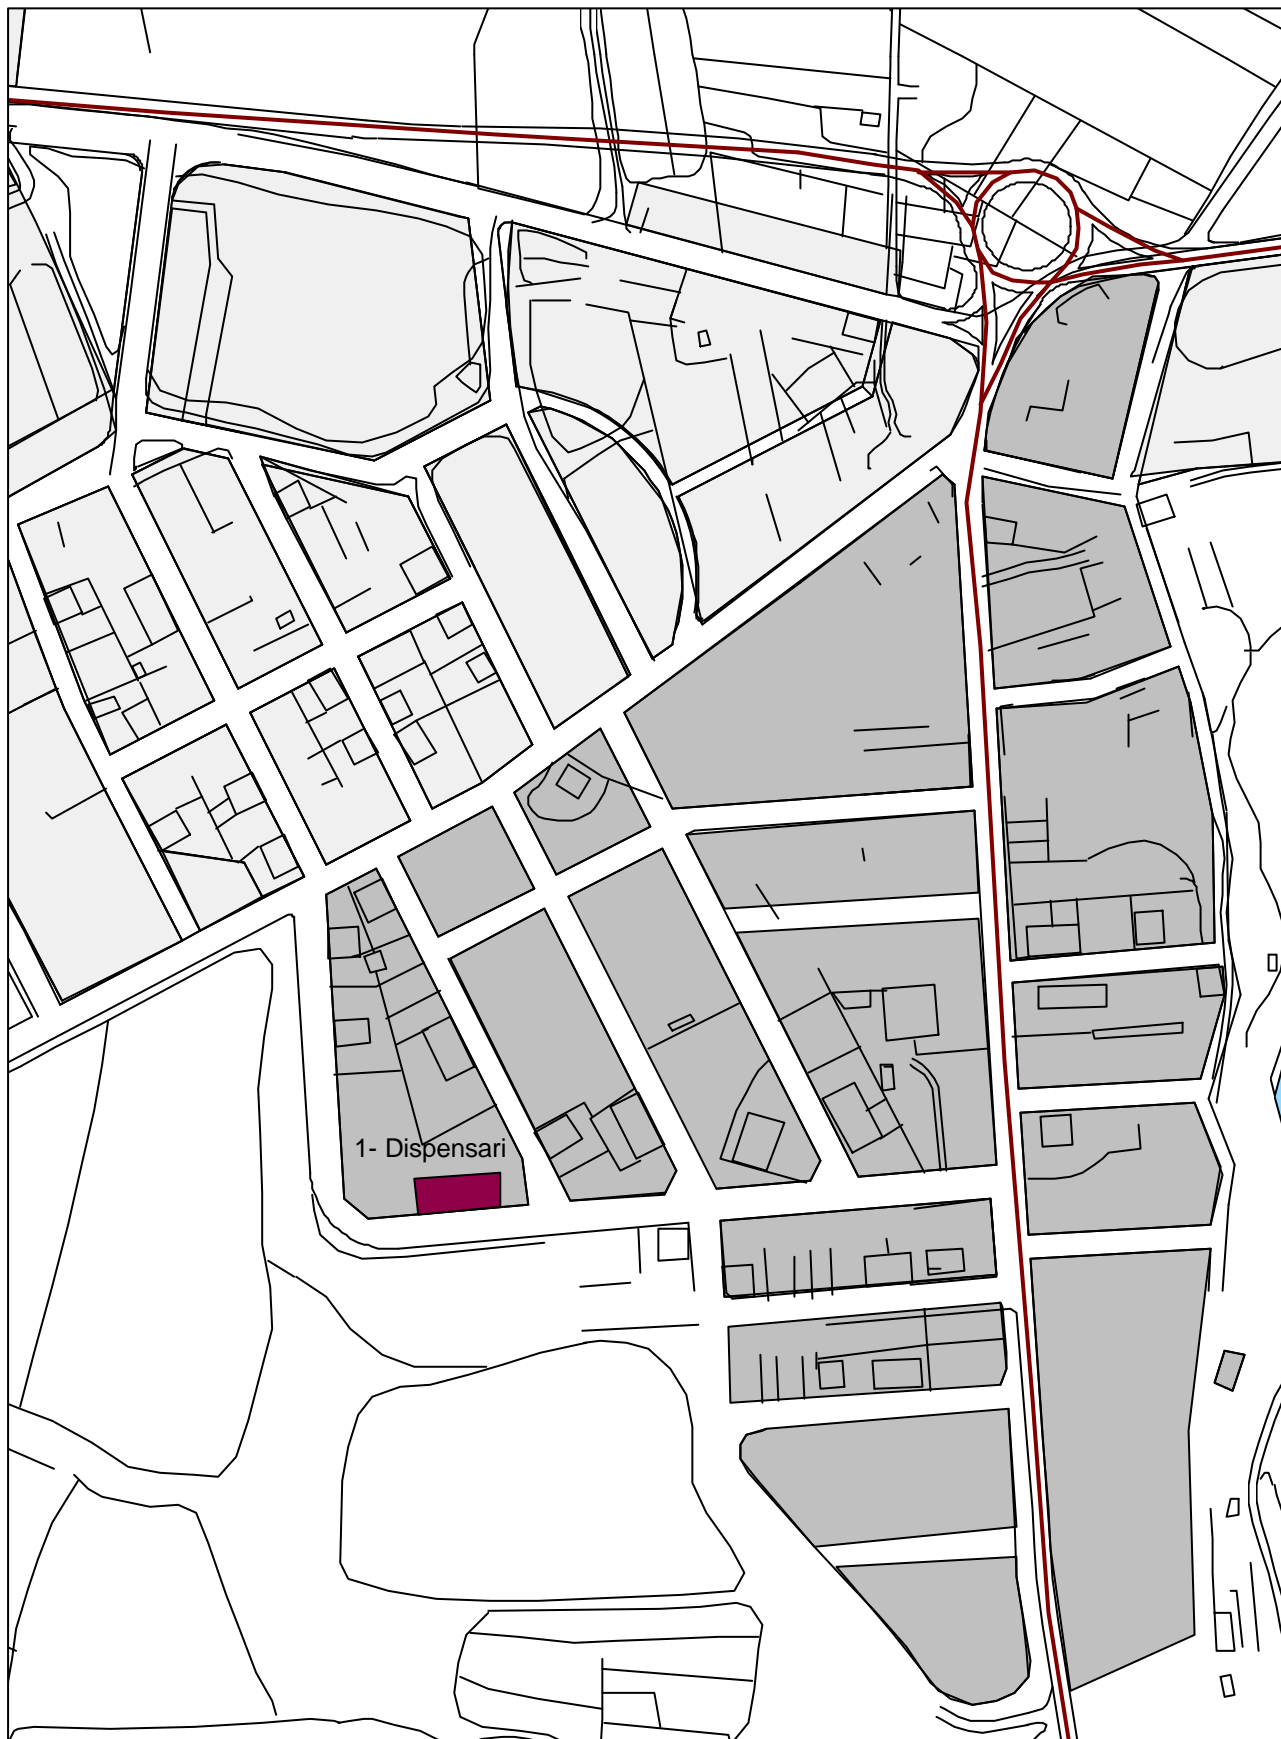

PLA D'ACCESSIBILITAT DE LA GARROTXA

LA CANYA

Plànol 1: Edificis analitzats

■ Edifici analitzat

■ 1- Dispensari